

42 + 38 LAKÁSOS TÁRSASHÁZ

9028 Győr, Erfurti u.

A ÉPÜLET
L2f LAKÁSTIPUS
FÖLDSZINT

Lakásszám: A003

Nettó helyiséglista

1. Előszoba	4,41 m ²
2. Konyha - Étkező	5,40 m ²
3. Nappali	16,17 m ²
4. Fürdő-Wc	5,16 m ²
5. Hálófülke	5,40 m ²
6. Terasz	(10,44 m ²)

"L2f" nettó
alapterület: 36,54 m²

Terasz, erkély:(10,44 m²)

ÉRTÉKESÍTÉS, INFORMÁCIÓ

E-mail:

komplex@komlextervezo.hu

Cím:

9027 Győr, Platánfa u. 2.

Telefon:

+36 30 / 6502755

+36 96 / 512590



Web:

komplextervezo.hu

L2f . A003

Bruttó fűtőkész ár:

43.100.000 Ft.

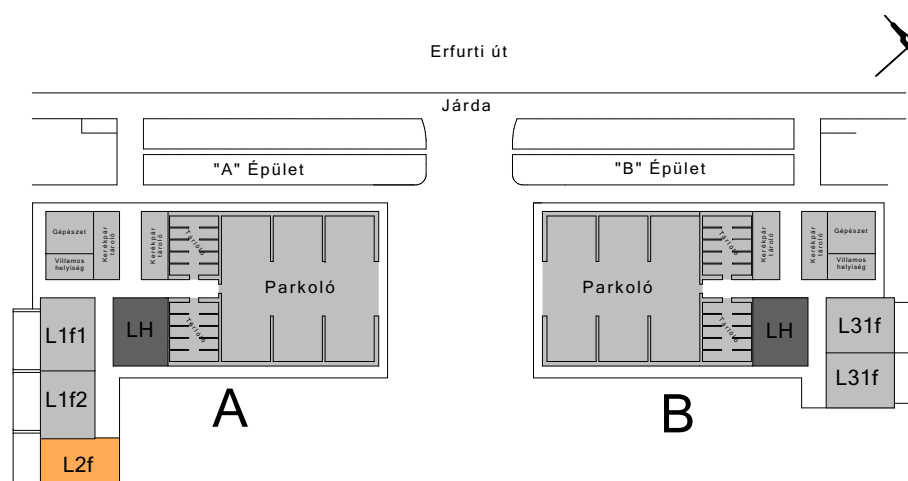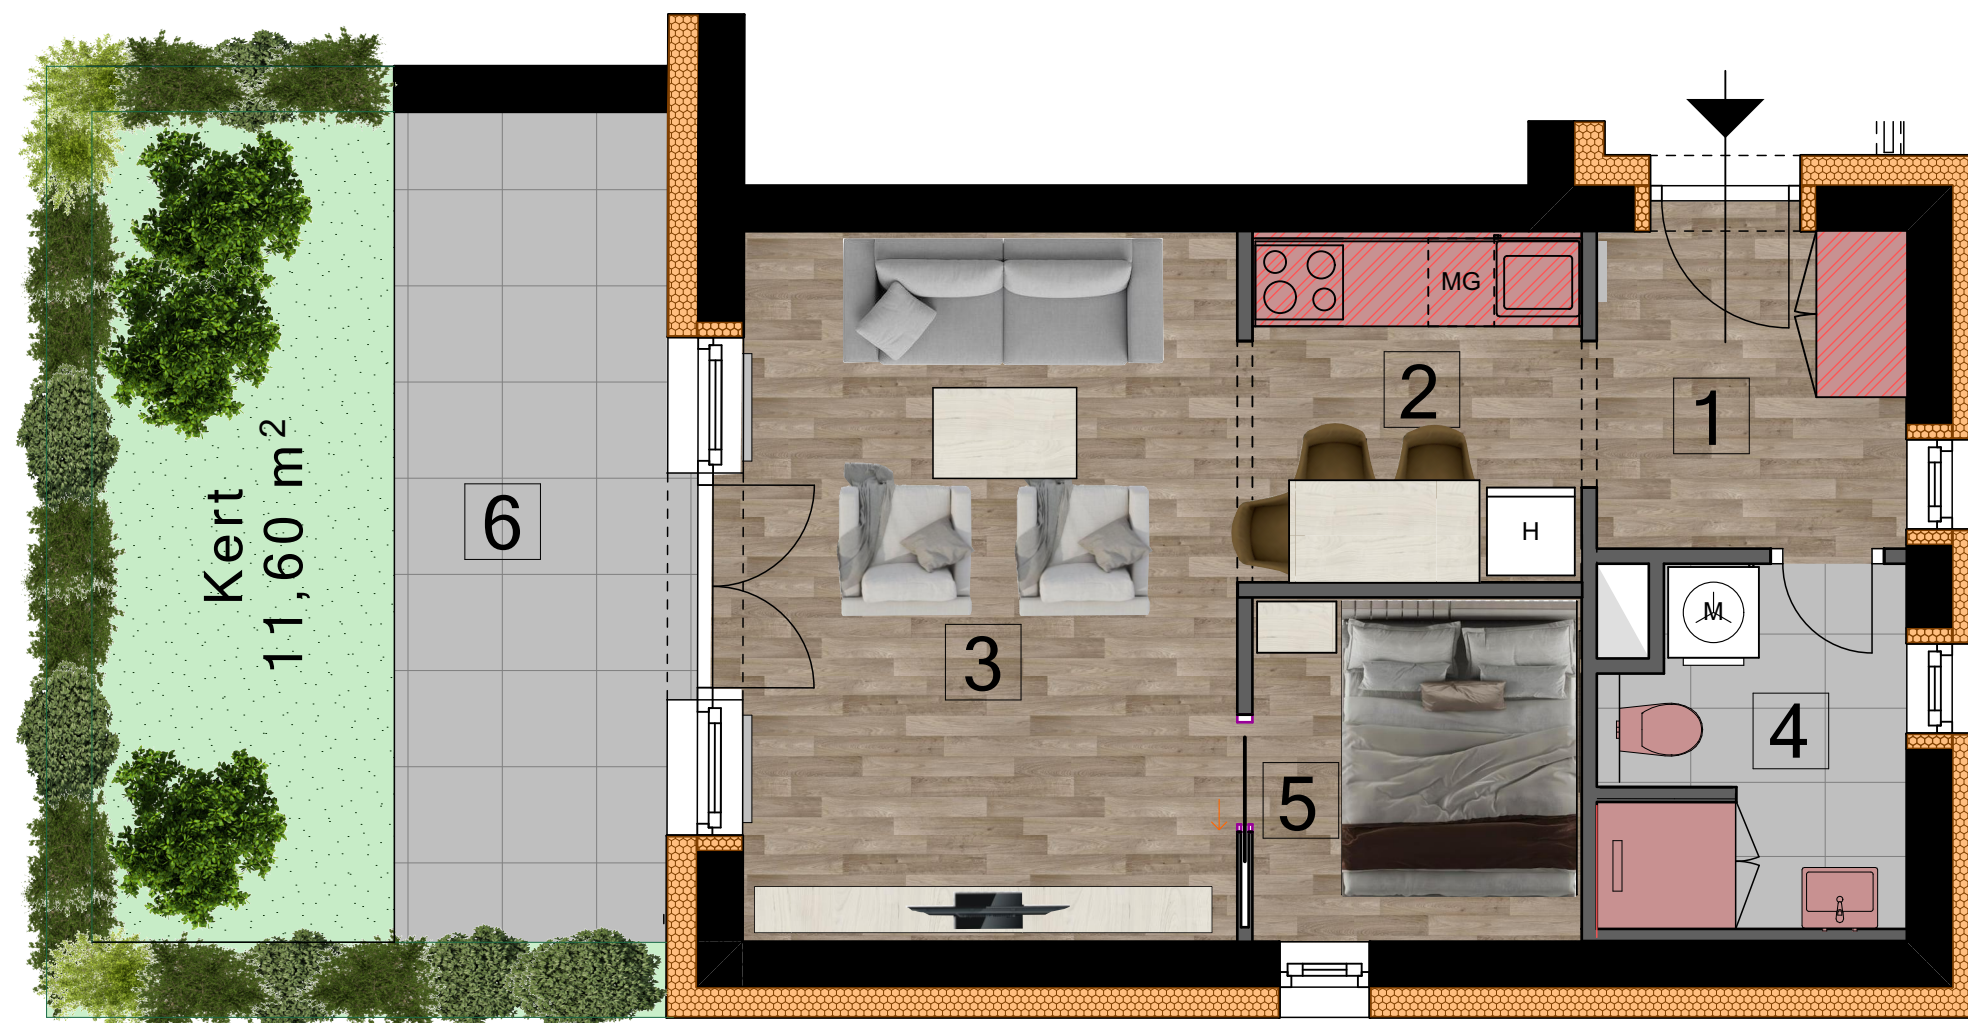

komplex

LÉPTÉK (1M)

0 1