

42 + 38 LAKÁSOS TÁRSASHÁZ 9028 Győr, Erfurti u. 58.

"B" ÉPÜLET
L31f típusú lakás
Földszinten

L31f

Fűtőkész ár:
br. 48.000.000 Ft

Netto helyiséglista

1. Előszoba 4,80 m²
2. Konyha - Étkező 4,50 m²
3. Nappali 21,50 m²
4. Fürdő-Wc 4,40 m²
5. Terasz (12,40 m²)

"L31f" nettó
alapterület: 35,20 m²

Terasz: (12,40 m²)

ÉRTÉKESÍTÉS, INFORMÁCIÓ

E-mail:

komplex@komlextervezo.hu

Cím:

9027 Győr, Platánfa u. 2.


Telefon:

+36 30 / 6502755


+36 96 / 512590

Web:

ujlakasokgyor.hu

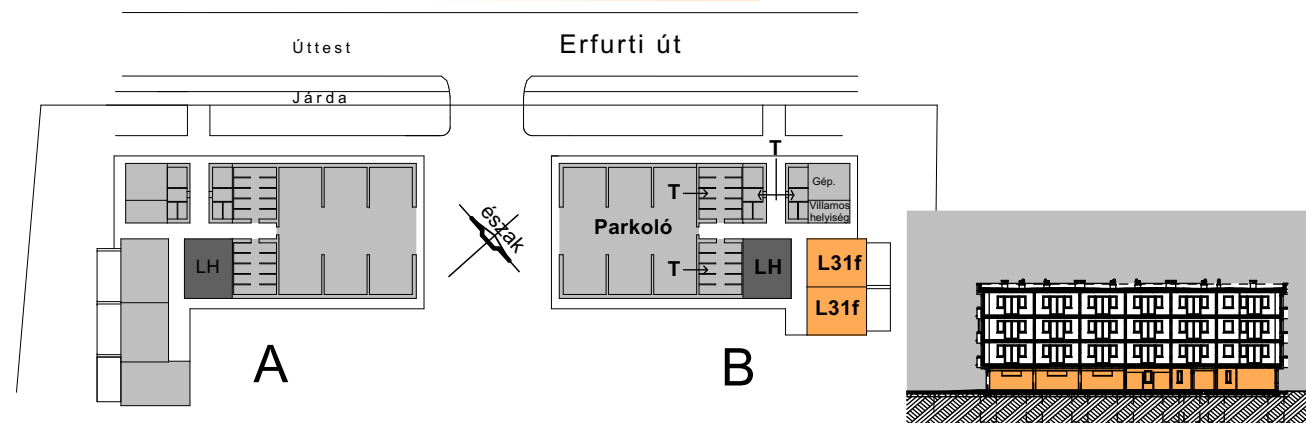

B

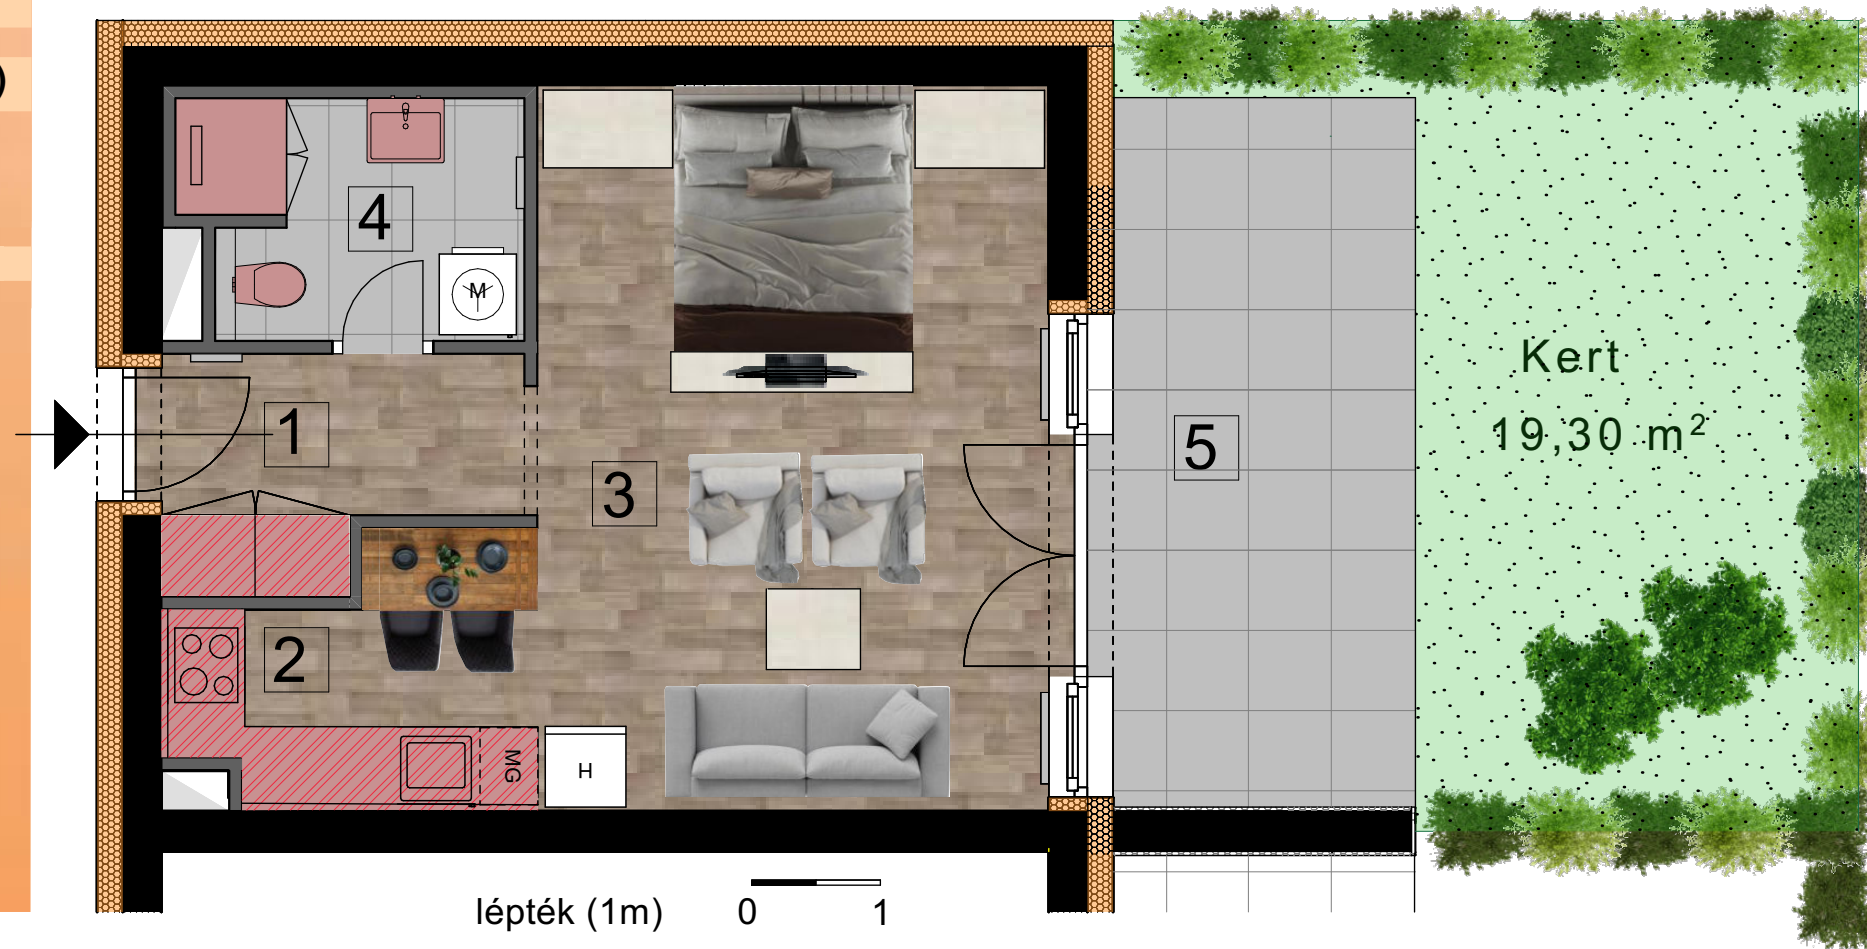

komplex