

42 + 38 LAKÁSOS TÁRSASHÁZ
9028 Győr, Erfurti u. 58.

"B" ÉPÜLET
T26-T35 tárolók
Földszinten

T26-T35

1 db tároló ára:
br. 2.500.000 Ft

Tároló felszereltsége:

Festett falak
Kerámia lapburkolat
Zárható ajtó
Konnektor
Lámpatest

Alapterület: 2,56 m²

Méret: 2,02 m x 1,28 m

ÉRTÉKESÍTÉS, INFORMÁCIÓ

E-mail:

komplex@komlextervezo.hu

Cím:

9027 Győr, Platánfa u. 2.



Telefon:

+36 30 / 6502755

+36 96 / 512590


Web:

ujlakasokgyor.hu

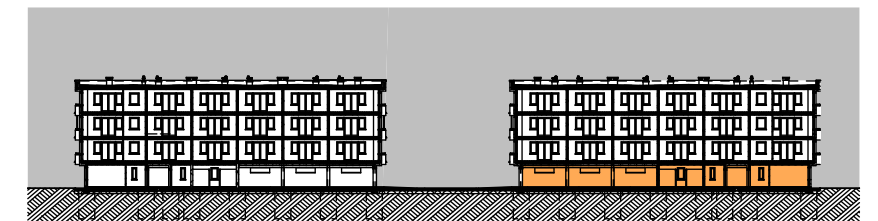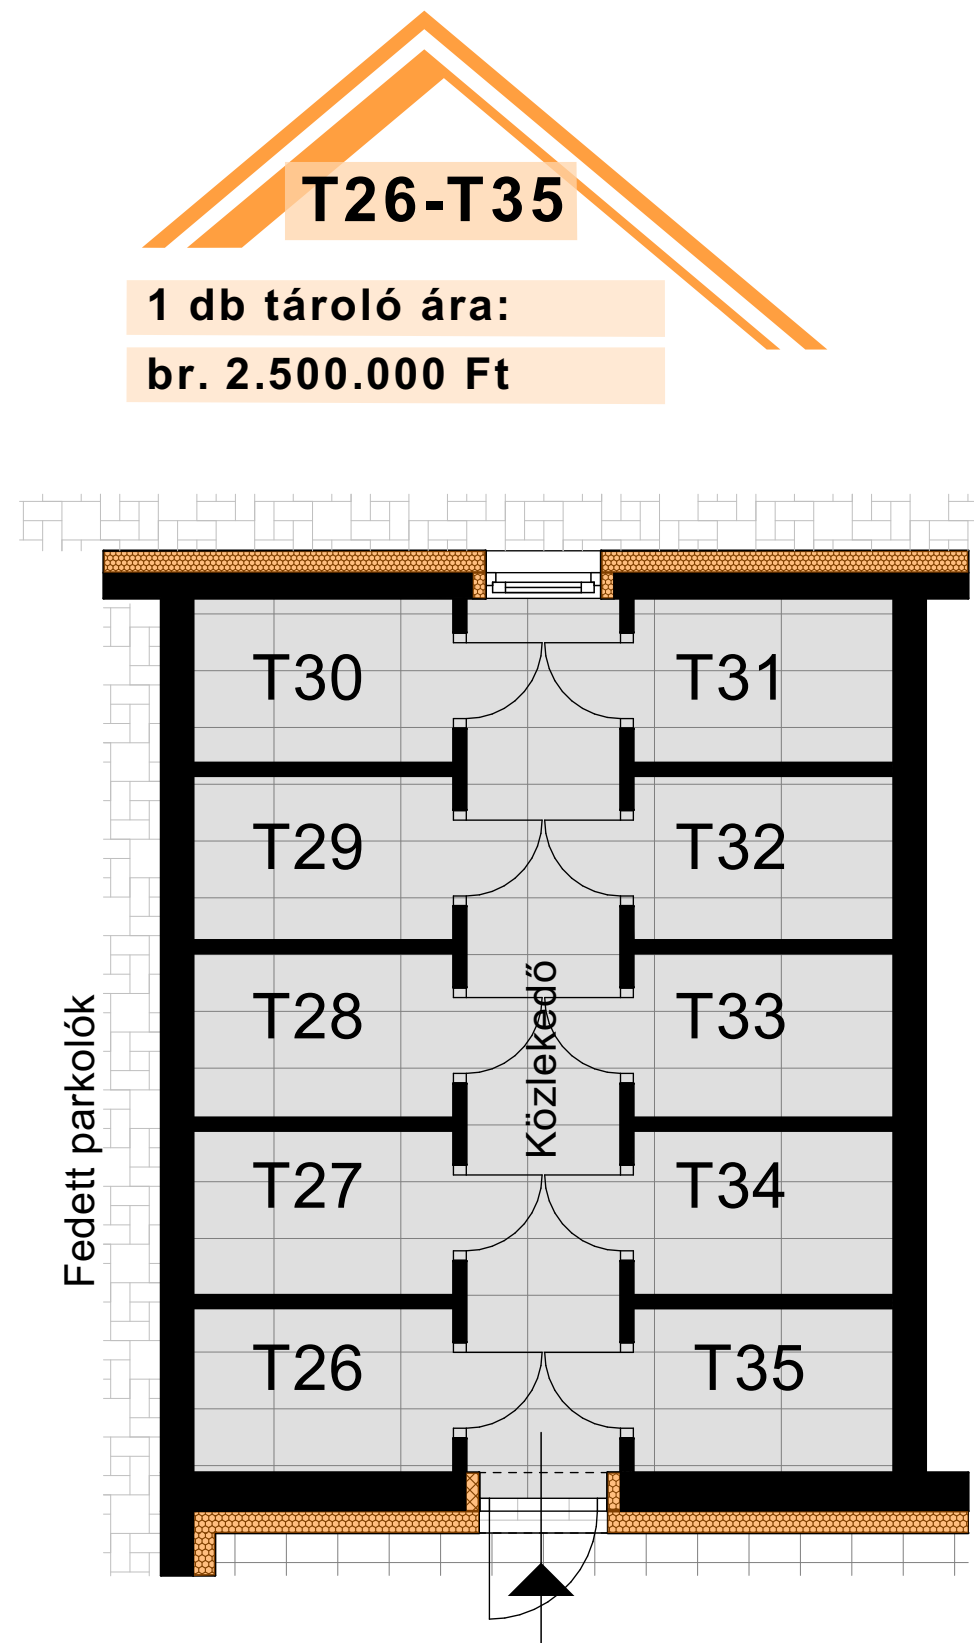

A

B

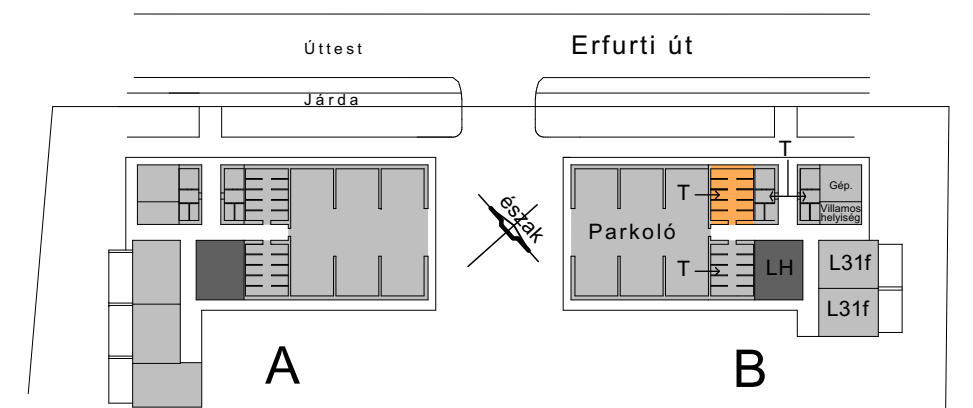

lépték (1m)
0 1

